


Схема границ публичного сервитута

Площадь земельного участка 125 м²

Обозначение характерных точек границ	Координаты, м	
	X	Y
н1	-11328.38	2316.80
н2	-11324.17	2330.92
н3	-11338.02	2330.22
н4	-11333.25	2317.60
н1	-11328.38	2316.80

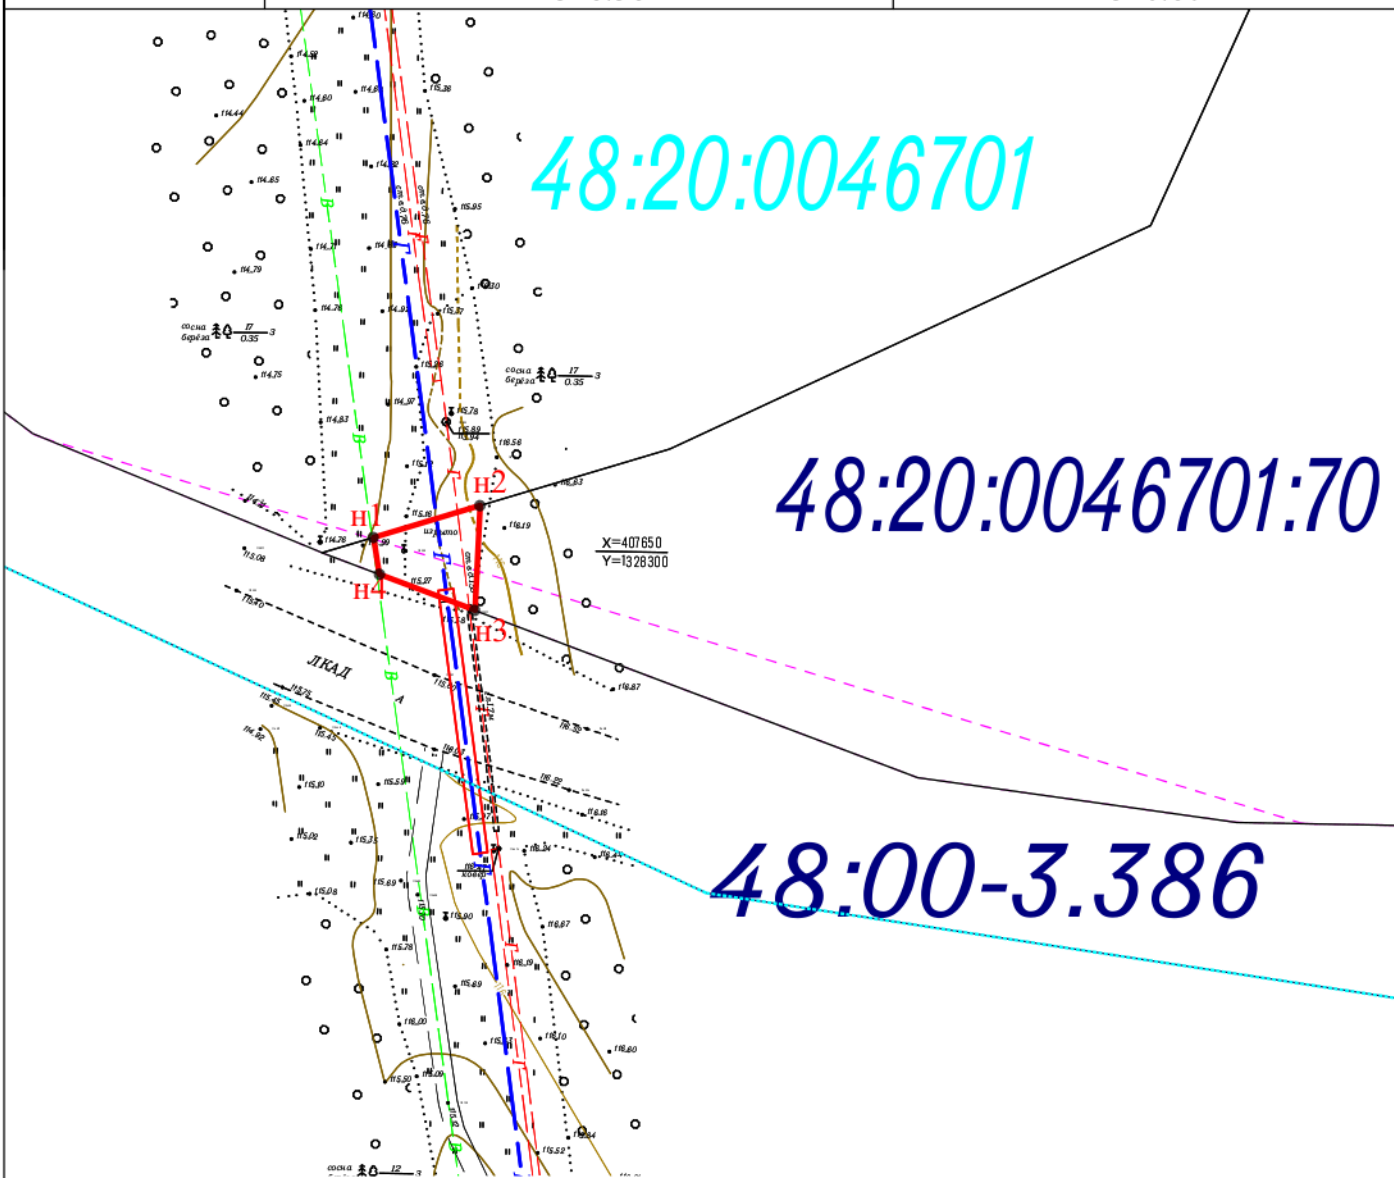

Условные обозначения:

Масштаб 1:1000

- - граница образуемого земельного участка
- - существующая часть границы, имеющиеся в ЕГРН сведения о которой достаточны для определения её местоположения
- :25 - обозначение земельного участка
- - - - границы зон с особыми условиями использования территории
- - обозначение кадастрового квартала

Кадастровый инженер
Девкина А.Н.