

**Схема границ публичного сервитута части земельного участка с кадастровым номером  
48:20:0029914:480 на кадастровом плане территории по объекту:  
"Строительство тепловой сети по ул. Шевченко от ТК 2-27-19 до ТК 8-1-20 в г. Липецке"**

Площадь публичного сервитута

90 м<sup>2</sup>

Обозначение характерных точек границы

Координаты, м

X

Y

1

2

3

н1

1064.47

128.51

н2

1066.86

129.33

н3

1066.21

131.22

н4

1068.68

132.08

н5

1069.54

145.06

н6

1066.14

143.94

н7

1065.56

138.05

н8

1058.75

135.70

н9

1061.08

128.94

н10


1063.98

129.94

н1

1064.47

128.51

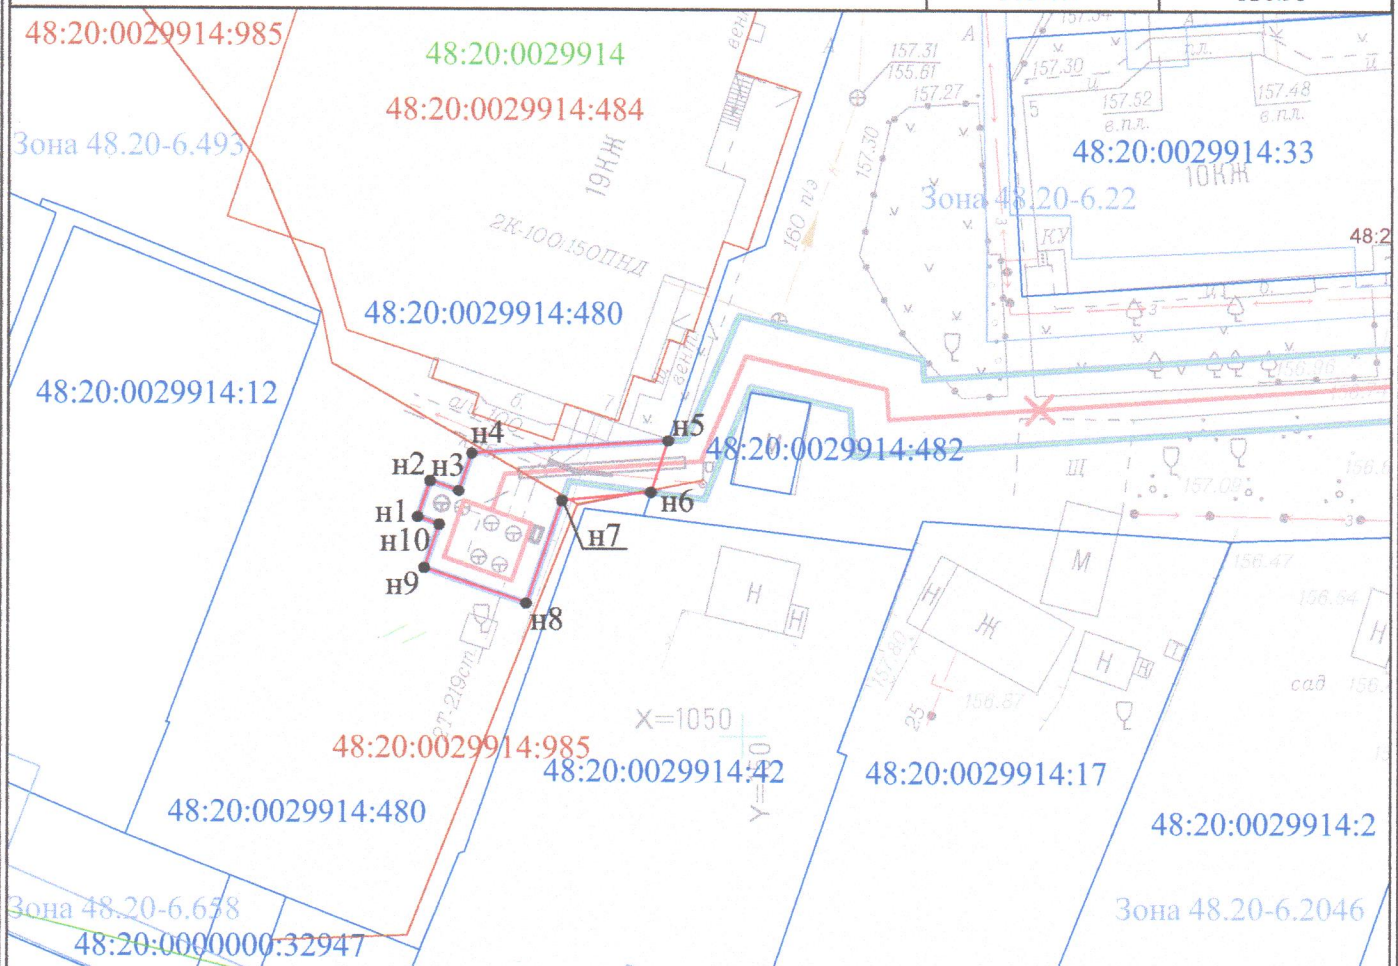

Условные обозначения:

- н1 - характерная точка границ публичного сервитута
- (red line) - граница публичного сервитута
- (green line) - граница кадастрового деления
- (blue line) - граница земельного участка, существующая в ЕГРН
- 48:20:0029914:42 - обозначение земельного участка, зарегистрированного в ЕГРН
- 48:20:0029914:985 - обозначение ОКС, зарегистрированного в ЕГРН
- 48:20:0029914 - обозначение кадастрового квартала
- Зона 48:20-6.658 - обозначение ЗОУИТ инженерных коммуникаций

Масштаб 1:500

Исполнитель работ

Кузнецова В.В.