

Приложение к постановлению администрации города Липецка об установлении публичного сервитута №

Схема границ публичного сервитута в отношении частей земельных участков с кадастровыми номерами 48:20:0014402:35, 48:20:0014402:27, 48:20:0014402:26, 48:20:0014402:13 на кадастровом плане территории по объекту: "Переключение тепловых нагрузок потребителей котельной по ул. Октябрьская на ЛТЭЦ-2 в г. Липецке (замена оборудования котельной, строительство тепловой магистрали)"

Площадь публичного сервитута 91м²


Обозначение характерных точек границы	Координаты, м	
	X	Y
1	2	3
n1	418039.62	1325701.75
n2	418039.6	1325703.09
1	418030.27	1325703.57
n3	418028.32	1325703.67
n4	418025.86	1325701.05
n5	418021.79	1325696.7
2	418022.62	1325696.7
n6	418022.53	1325689.72
n7	418023.44	1325689.67
n8	418029.65	1325696.29
n9	418029.71	1325696.36
n10	418034.9	1325701.92
n1	418039.62	1325701.75

Обозначение и площадь части :ЗУ1/чзу 48:20:0014402:35 27м ²		
Обозначение характерных точек границы	Координаты, м	
	X	Y
1	2	3
n1	418039.62	1325701.75
n2	418039.6	1325703.09
1	418030.27	1325703.57
n9	418029.71	1325696.36
n10	418034.9	1325701.92
n1	418039.62	1325701.75

Обозначение и площадь части :ЗУ2/чзу 48:20:0014402:27 28м ²		
Обозначение характерных точек границы	Координаты, м	
	X	Y
1	2	3
1	418030.27	1325703.57
n3	418028.32	1325703.67
n4	418025.86	1325701.05
3	418025.5	1325696.51
n8	418029.65	1325696.29
n9	418029.71	1325696.36
1	418030.27	1325703.57

Обозначение и площадь части :ЗУ3/чзу 48:20:0014402:26 8м ²		
Обозначение характерных точек границы	Координаты, м	
	X	Y
1	2	3
n4	418025.86	1325701.05
n5	418021.79	1325696.7
2	418022.62	1325696.7
3	418025.5	1325696.51
n4	418025.86	1325701.05

Обозначение и площадь части :ЗУ4/чзу 48:20:0014402:13 28м ²		
Обозначение характерных точек границы	Координаты, м	
	X	Y
1	2	3
2	418022.62	1325696.7
n6	418022.53	1325689.72
n7	418023.44	1325689.67
n8	418029.65	1325696.29
3	418025.5	1325696.51
2	418022.62	1325696.7

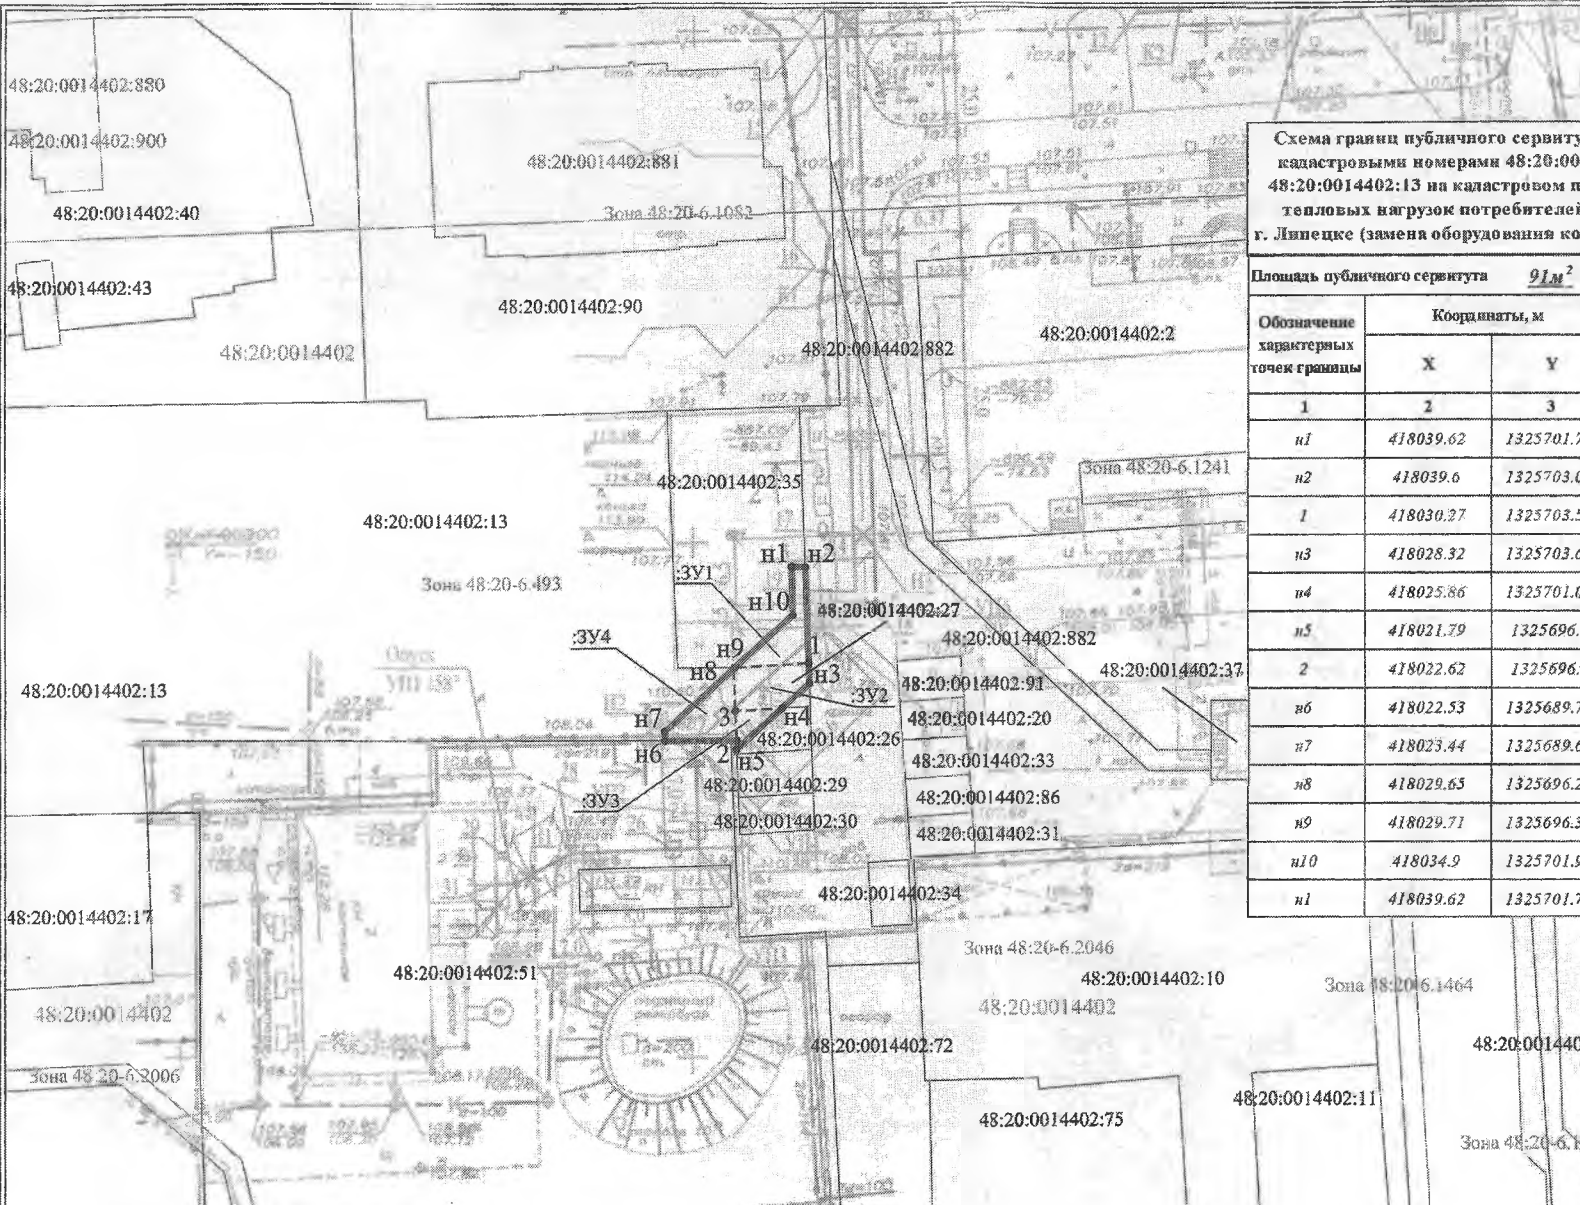

- Условные обозначения: Масштаб 1:500
- n1 - характеристическая точка границ публичного сервитута
 - — граница публичного сервитута
 - — граница земельного участка, существующая в ЕГРН
 - — граница кадастрового деления
 - — граница части земельного участка, входящей в состав публичного сервитута
 - ЗУ1 - обозначение части земельного участка, входящей в состав публичного сервитута
 - 48:20:0014402:90 - обозначение земельного участка, зарегистрированного в ЕГРН
 - 48:20:0014402 - обозначение кадастрового квартала
 - 48:20:0014402:881 - обозначение ОКС, зарегистрированного в ЕГРН
 - Зона 48:20-6.2046 - обозначение ЗОУИТ по сведениям ЕГРН

Выполнил  Кадастровый инженер Сорокин А.И.